


- LEGENDE**
- BAUM
  - GRASLAND
  - GRUNDSTÜCKSGRENZE
  - ENZÄUNUNG
  - REGENWASSERLEITUNG (SIEHE GESOND. PLAN)
  - WASSERLEITUNG
  - DRÄUHWASSERLEITUNG
  - ELEKTROLEITUNG
  - HEIZLEITUNG
  - GÜLLELEITUNG
  - SICKERSAFLEITUNG
  - 94 FLURSTÜCKSNUMMER
  - OBERFLURHYDRANT
  - FUTTERSILO - BESTAND
  - FUTTERSILO - NEU
  - VORHANDENE GEBÄUDE
  - UMNÜTZUNG U. UMBAU ALS FERKELSTALL
  - UMNÜTZUNG ALS FERKELSTALL
  - UMNÜTZUNG ALS LAGERHALLE
  - NEUBAU MIT BAURECHTL. ZUSTIMMUNG 2015
  - NEUBAU
  - LUFTWÄSCHER
  - RÜCKBAU
  - STRASSE/ FESTFLÄCHE
  - DOPPELWANDIGE STAHLBETONKONTROLL-  
OD. PUMPSCHÄCHTE, BEFAHRBAR  
MIT LECKERKENNUNGSANZEIGE IM  
ZWISCHENRAUM

**BEMERKUNG:**  
 VORHANDENE ERDVERLEGTE LEITUNGEN WURDEN AUS BESTANDSPÄNEN ÜBERNOMMEN U. EINGETRAGEN, SIE MÜSSEN JEDOCH NICHT AN DIESEN STELLEN LIEGEN, DESWEITEREN KÖNNEN NOCH ANDERE LEITUNGEN IN DIESEN BEREICHEN LIEGEN DIE NICHT EINGETRAGEN SIND U. DER GESCHÄFTSLEITUNG AUCH NICHT BEKANNT SIND. ES IST IM BEREICH VORHANDENER LEITUNGEN DRINGEND HANDSCHAFTUNG VORZUNEHMEN, DIE EINSCHLÄGIGEN ARBEITSSCHUTZVORSCHRIFTEN U. DEREN RICHTLINIEN SIND STRENGSTENS EINZUHALTEN, DAS BETRIFFT VOR ALLEM DIE SICHERUNG DER GRUBEN U. LEITUNGSGRÄBEN.

- BEMERKUNGEN I**
- BAUGRUNDABNAHME ERFORDERLICH
  - BEWEHRUNGSABNAHME ERFORDERLICH
  - DAS GESAMTE BAUVORHABEN IST NACH DEN ANERKANNTEN REGELN DER TECHNIK ZU ERSTELLEN I ACHTUNG I
  - DIE EINMESSUNG DES BAUWERKES HAT DURCH EIN ZUGELASSENES VERMESSUNGSBÜRO ZU ERFOLGEN
  - MASSSE MÜSSEN VOR DEM BEGINN DER BAUARBEITEN ÜBERPRÜFT WERDEN, BEI UNKLARHEITEN IST DAS ARCHITEKTURBÜRO IN KENNNTNIS ZU SETZEN I
  - WEITERE HINWEISE SIEHE GENEHMIGUNGEN, STATIK, NACHWEISE, GUTACHTEN BRANDSCHUTZKONZEPT, STELLUNGSNAHMEN U. AUSFÜHRUNGSPLANUNGEN I
  - HAUSTECHNIK U. AUSRÜSTUNG SIEHE GESONDERTE PLANUNG I

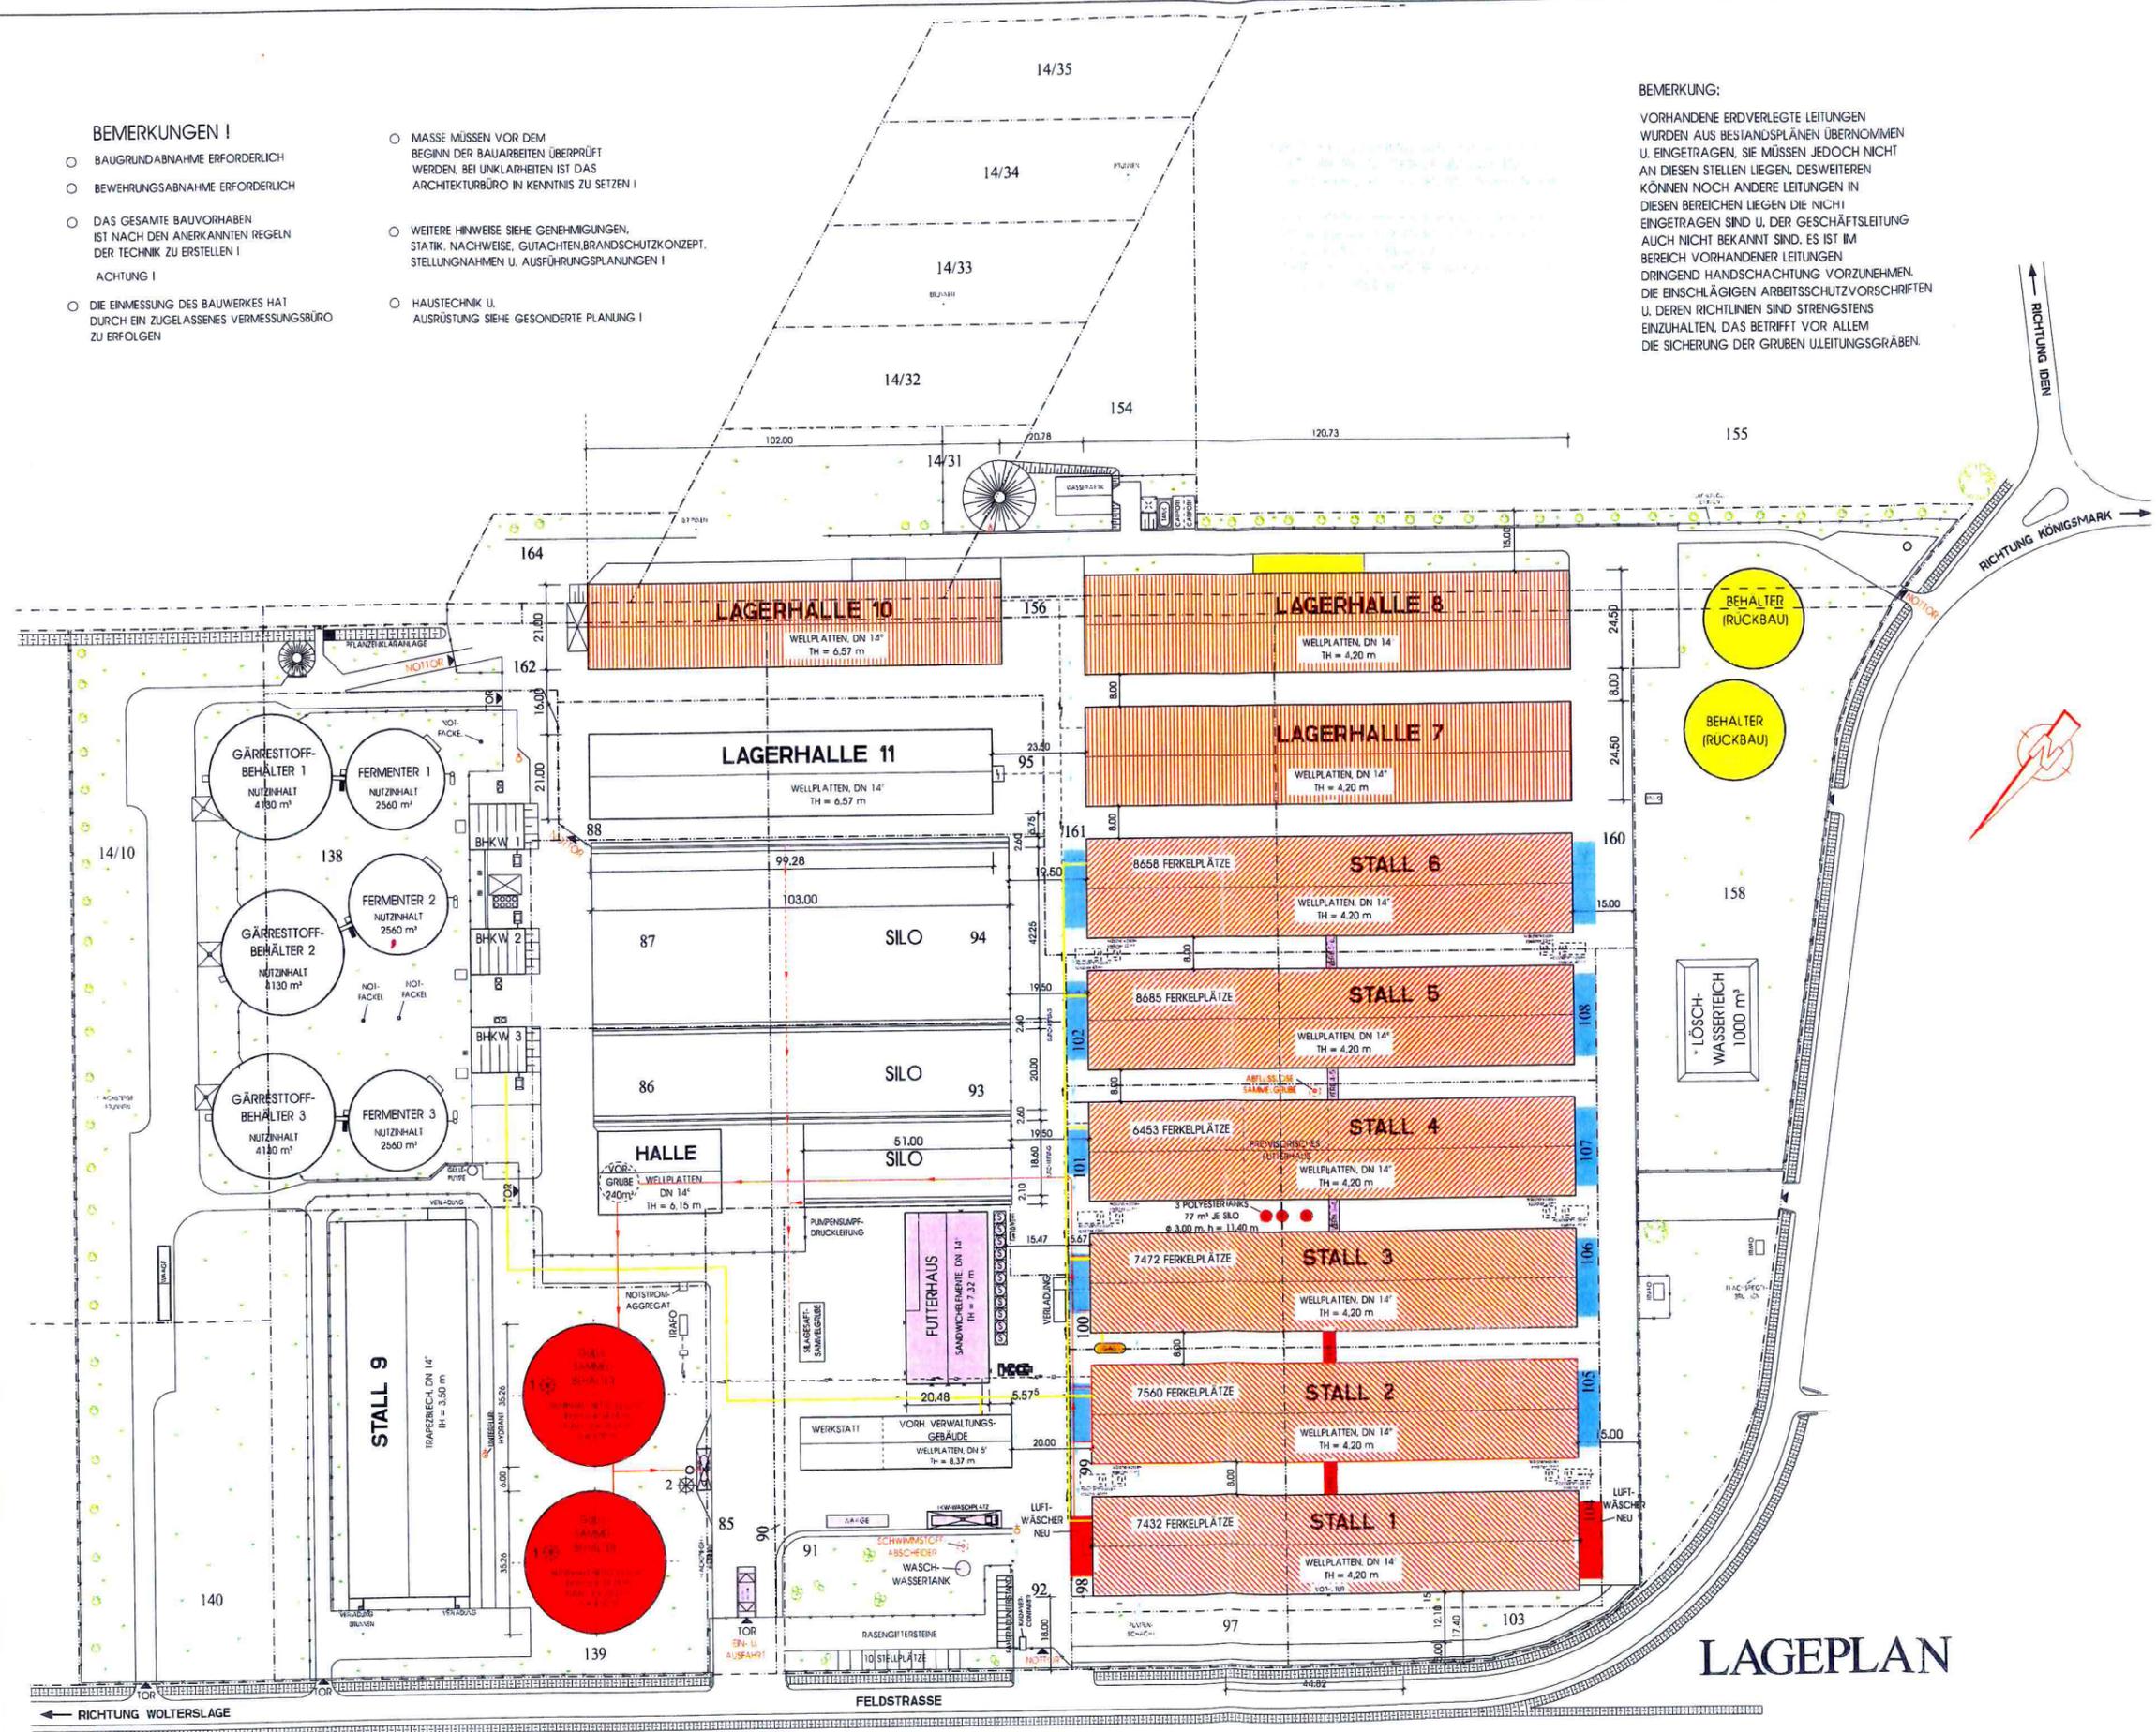

- 1 STAHLBETONBEHÄLTER MIT FOLIEN-  
ABDECKUNG, BODENPLATTE GLEICH OK  
GELÄNDE MIT FRÖSISCHÜRZE
- 2 FASSBEFÜLLUNG  
DER FLÄCHENBETON IST ALS  
WASSERUNDÜCHTLASSIGER BETON C25/30 WU,  
20cm DICK, XC2, XA1, NACH DEM MERKBLATT  
"STAHLBETON FÜR GÜLLEBEHÄLTER" VORZUSEHEN,  
AUFKANTUNG 15 cm HOCH I

**TIERPLATZBELEGUNG FÜR STALL 1-6**

28.132 FERKEL BIS 20 kg  
 18.128 FERKEL ÜBER 20 kg  
 46.260 FERKELPLÄTZE

BEI REGNER KONTAKT MIT IHREN  
 FEHLTILGUNG WIRD IN FOLGE DESCHONEN  
 PLAN DREHSTELL!

In verteilte zum unberechtigterweise?  
 Alle Rechte aus dem unberechtigterweise vom September 2003 stehen  
 und zu die Eigentums- und unberechtigterweise belassen bei uns. Jede  
 Auswertung bedarf unsere schriftlichen Genehmigung. Ohne dasselbe  
 dürfen Entwürfe, Skizzen, Pläne usw. weder kopiert, vervielfältigt  
 oder abgedruckt nach dritten Personen oder Werbemitteln zugänglich  
 gemacht werden. Auch die Entlohnung unserer Honorarverträge und  
 Stempel sind unzulässige Handlungen nach § 823, wobei auch  
 Fortlässigkeit zum Schadensersatz verpflichtet. Abschreibung dieser  
 Zeichnung nach HOAI, neueste Fassung, sollen kein Architektenvertrag  
 als auch Zeitpunkt der Erstellung dieses Planes, Planumfangs vorliegt.  
 Entwürfe, Skizzen, Pläne usw. sind nur gültig, wenn Stempel  
 und unsere Unterschrift im Original vorhanden sind.

LEISTUNGSPHASE 1-4 - GENEHMIGUNGSPLANUNG

**Architekturbüro  
Dieter Becker**

Entwurf: 14.11.2014  
 2. - 9.11.2014  
 www.architekturbuero.de

Telefon: +49 (0) 1634 703353  
 Telefax: +49 (0) 1634 613123  
 Mobil: +49 (0) 171 4 68219  
 E-Mail: info@architekturbuero.de

Bauherr:	MESA AGRAR GmbH FIENER STRASSE 1 39307 GENTHIN/ OT GLADAU TEL 039342 9366-0	Baugrt:	STALLANLAGE FELDSTRASSE 27 39606 WASMERSLAGE
Bauvorhaben:	MODERNISIERUNG DER STALLANLAGE	Gepl.:	18.36.2012
Baujahr:	LAGELAN - NEU	Gebd.:	19.10.2012
		Maßstab:	M 1:750

**LAGELAN**