Ingenieurbüro
Nachtigall GmbH
Hoher Weg 7
39576 Stendal

Profilschnitt - Bohrprofile nach DIN 4023

Anlage: 3 Blatt 1

Projekt: Osterburg, Neubau NORMA-Verbrauchermarkt DOK.-NR.: 02/01/19

Auftraggeber: NORMA Lebensmittelhandels Stiftung & Co.KG

Bearb.: J. Voigt | Datum: 06.12 - 10.12.2018
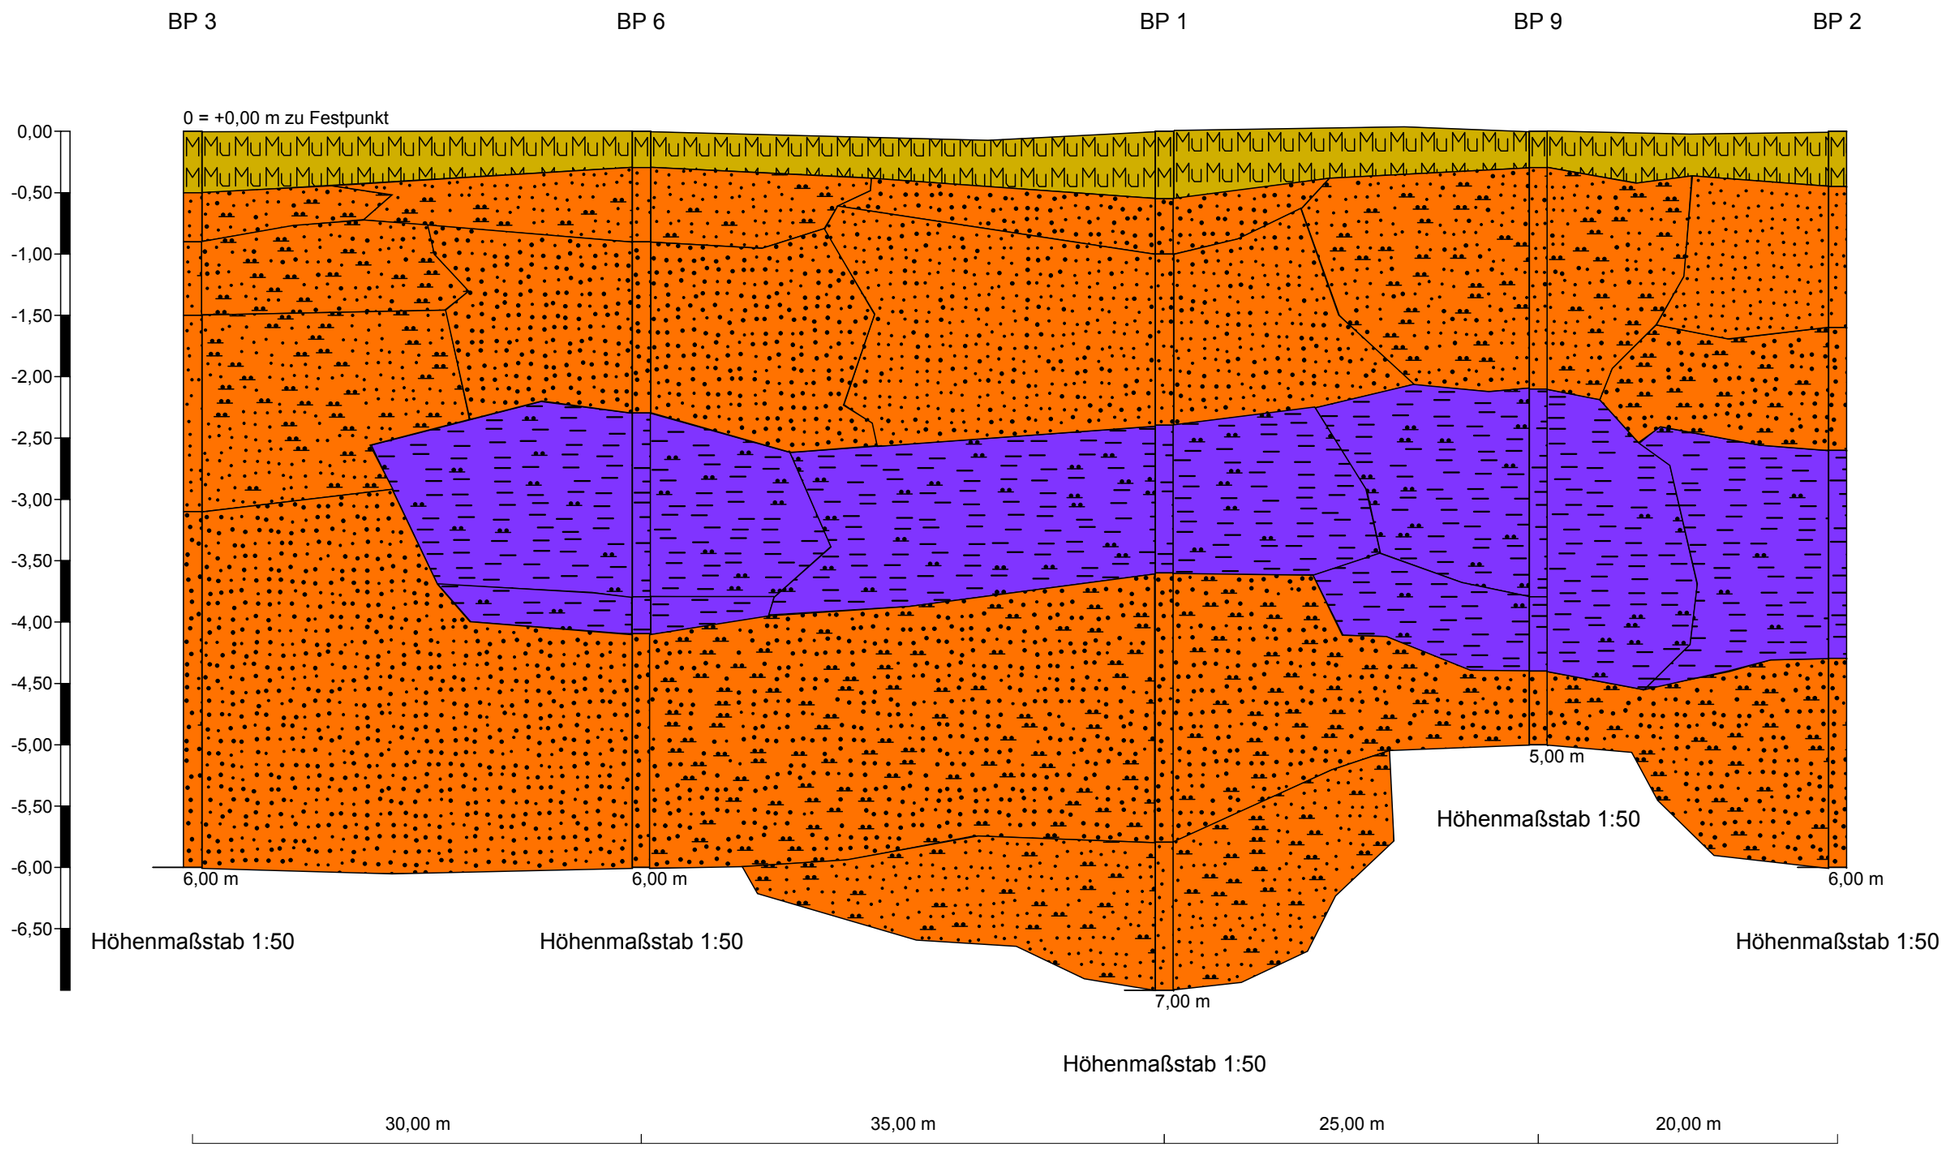
Idealisierter Bodenschnitt