




Hansestadt Osterburg (Altmark)
Ernst-Thälmann-Straße 10
39606 Hansestadt Osterburg (Altmark)

Flurstück: 718/26; 169/25 und 720/26
Flur: 11
Gemarkung: Osterburg

Liegenschaftskarte
Maßstab 1: 3.000
Erstellt am 15.12.2020
Aktualität der Daten:
Bebauungsplan
"Seehäuser Straße"

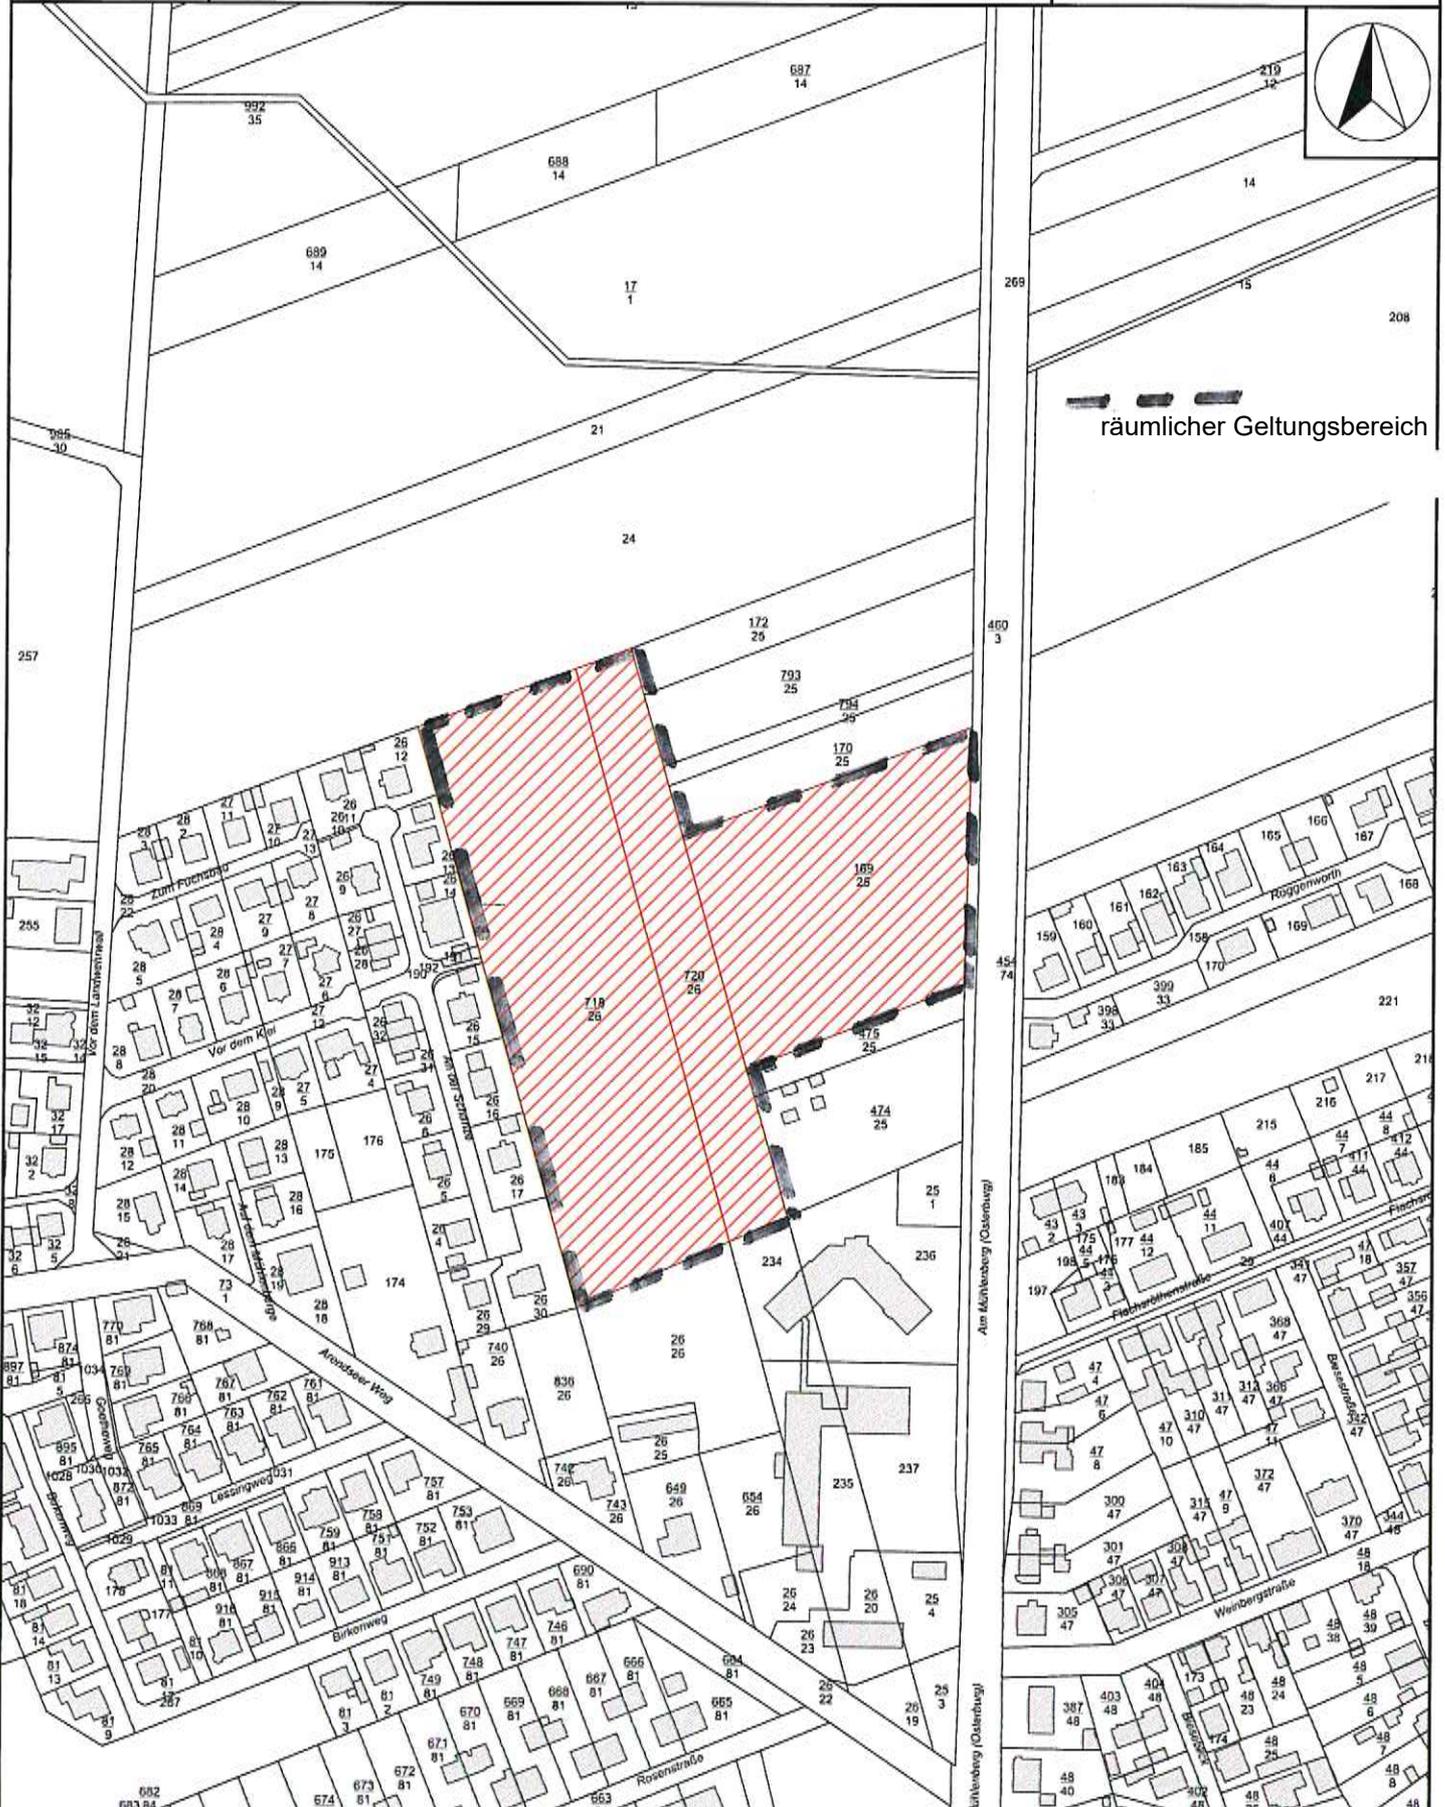

räumlicher Geltungsbereich