


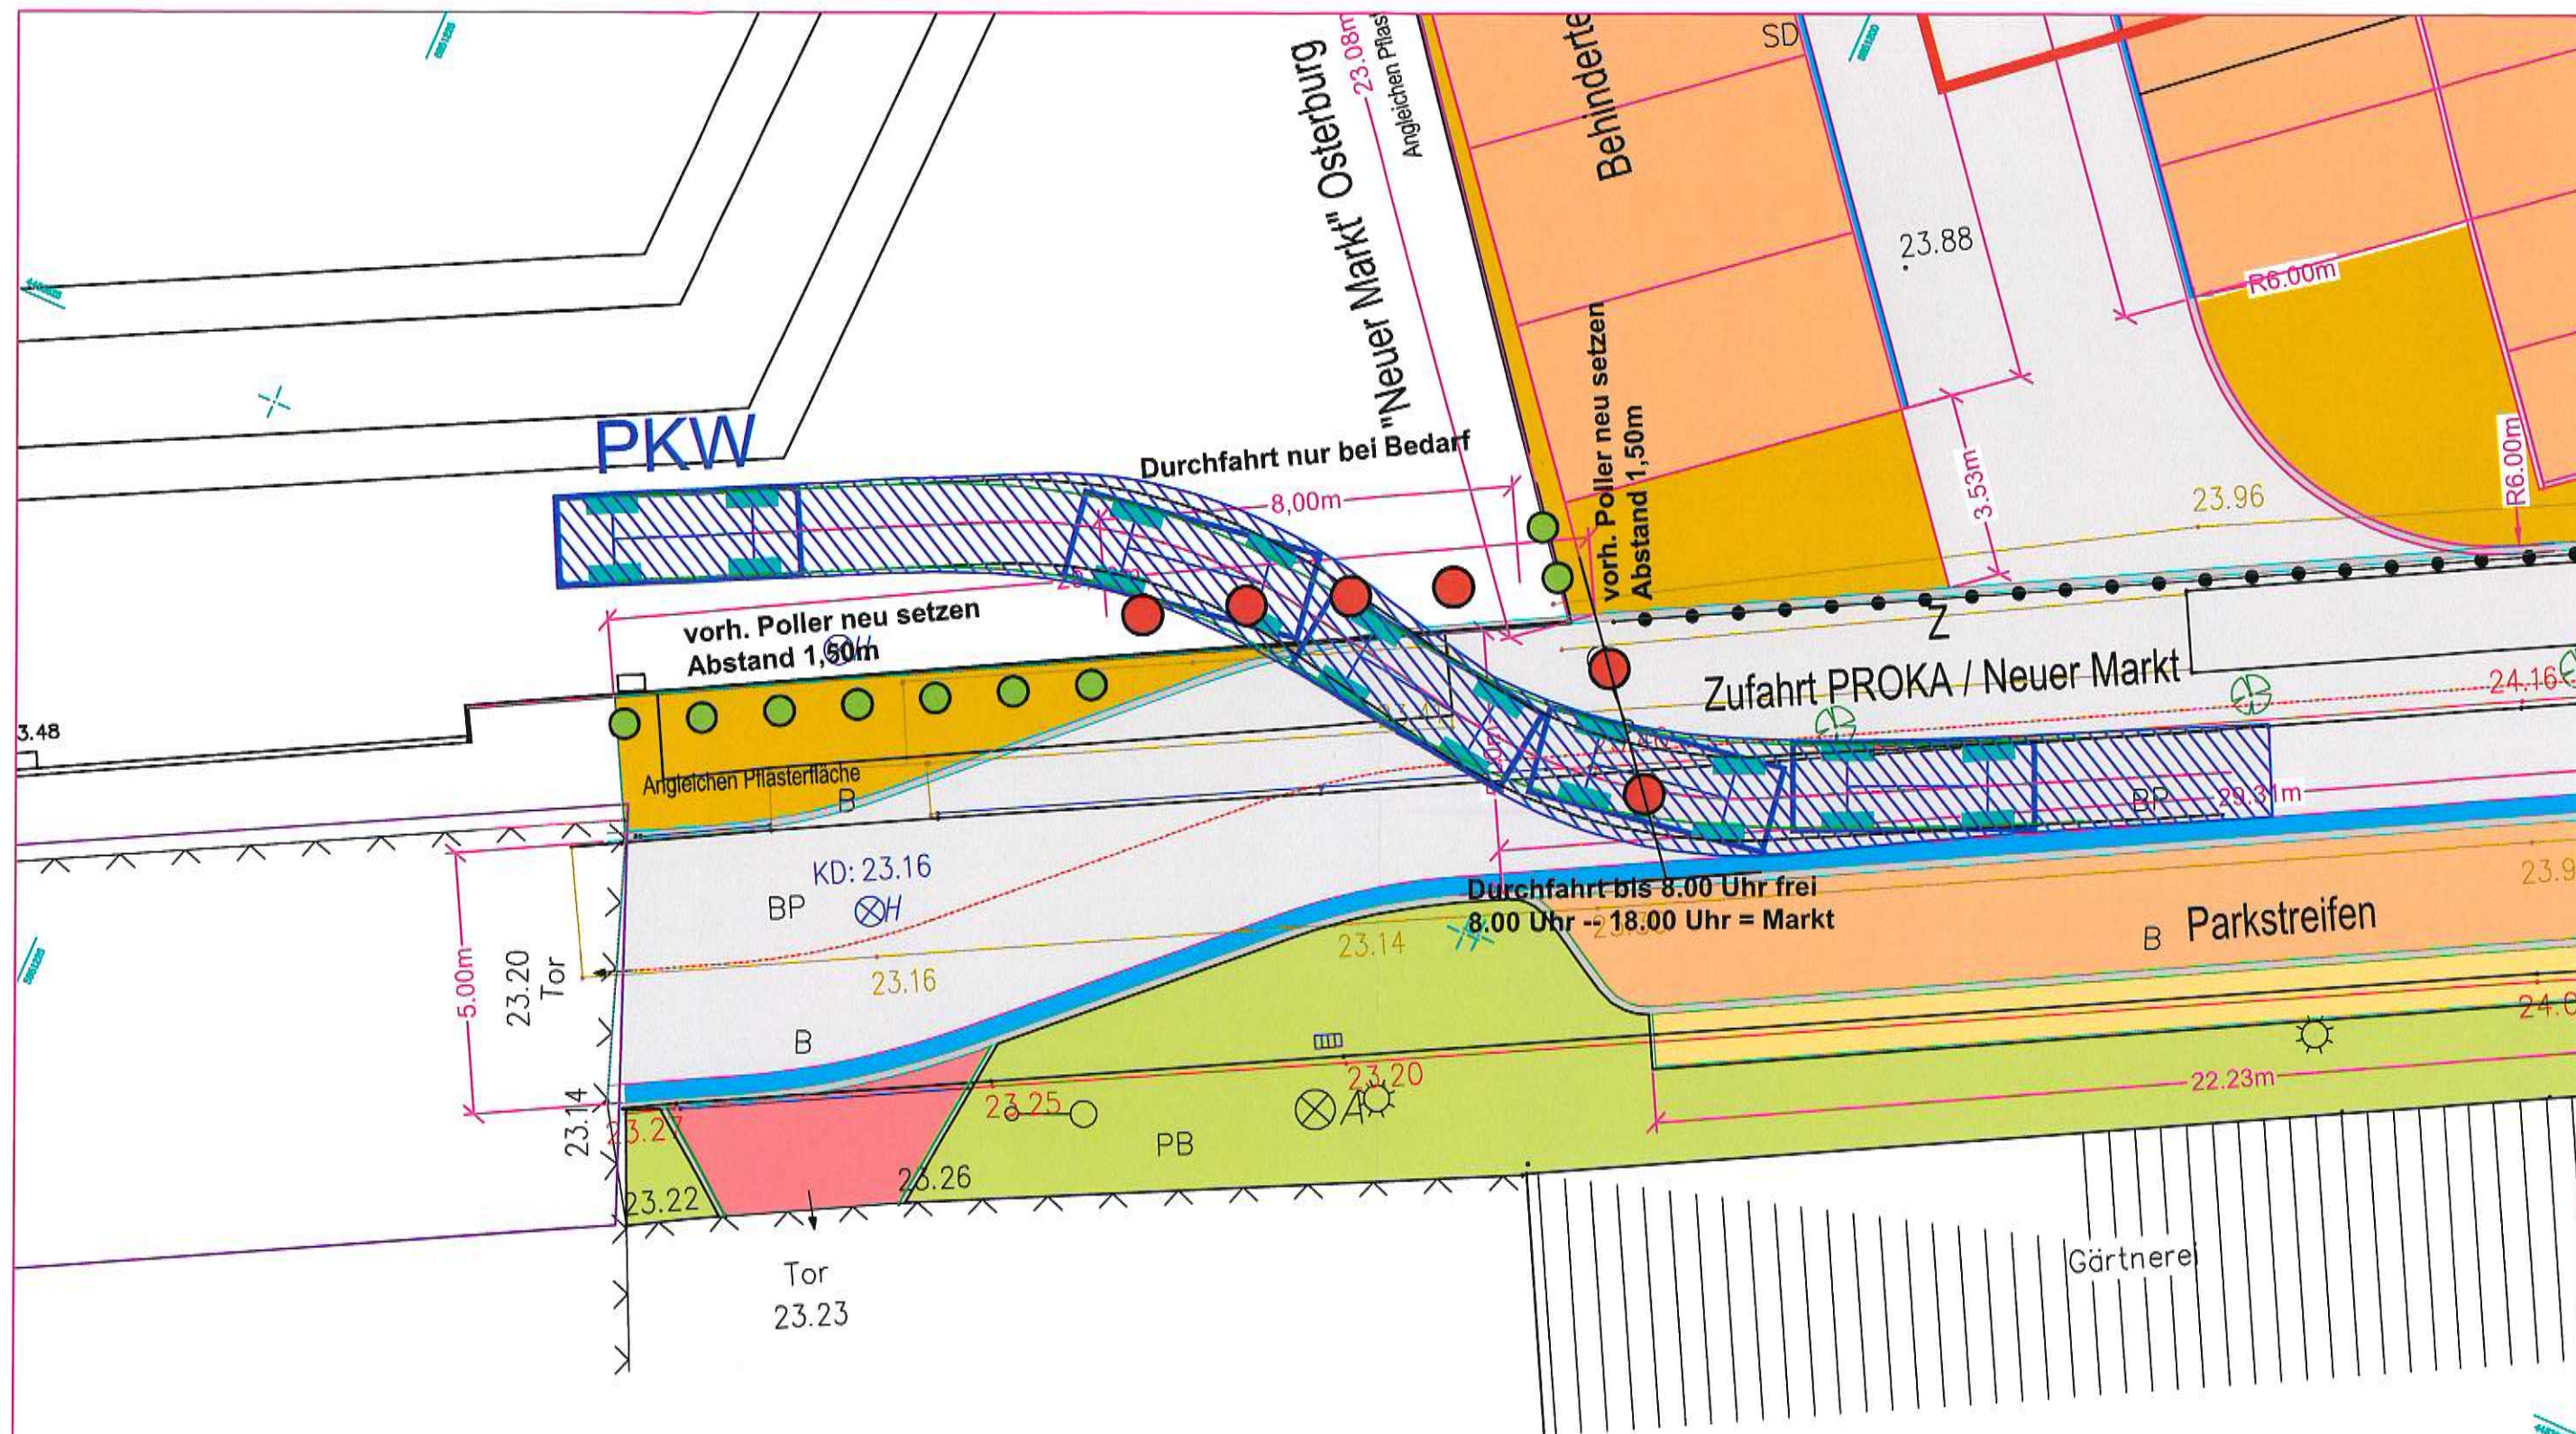

- Fester Poller
- versenkbarer Poller

Detailskizze
 Ausbau "Lindenparkplatz" Osterburg
 Blatt 2 Pollervarianten Parkplatz