




Ansicht Burgstrasse



Ansicht Hofseite und Schnitt B-B (Sitzungssaal)

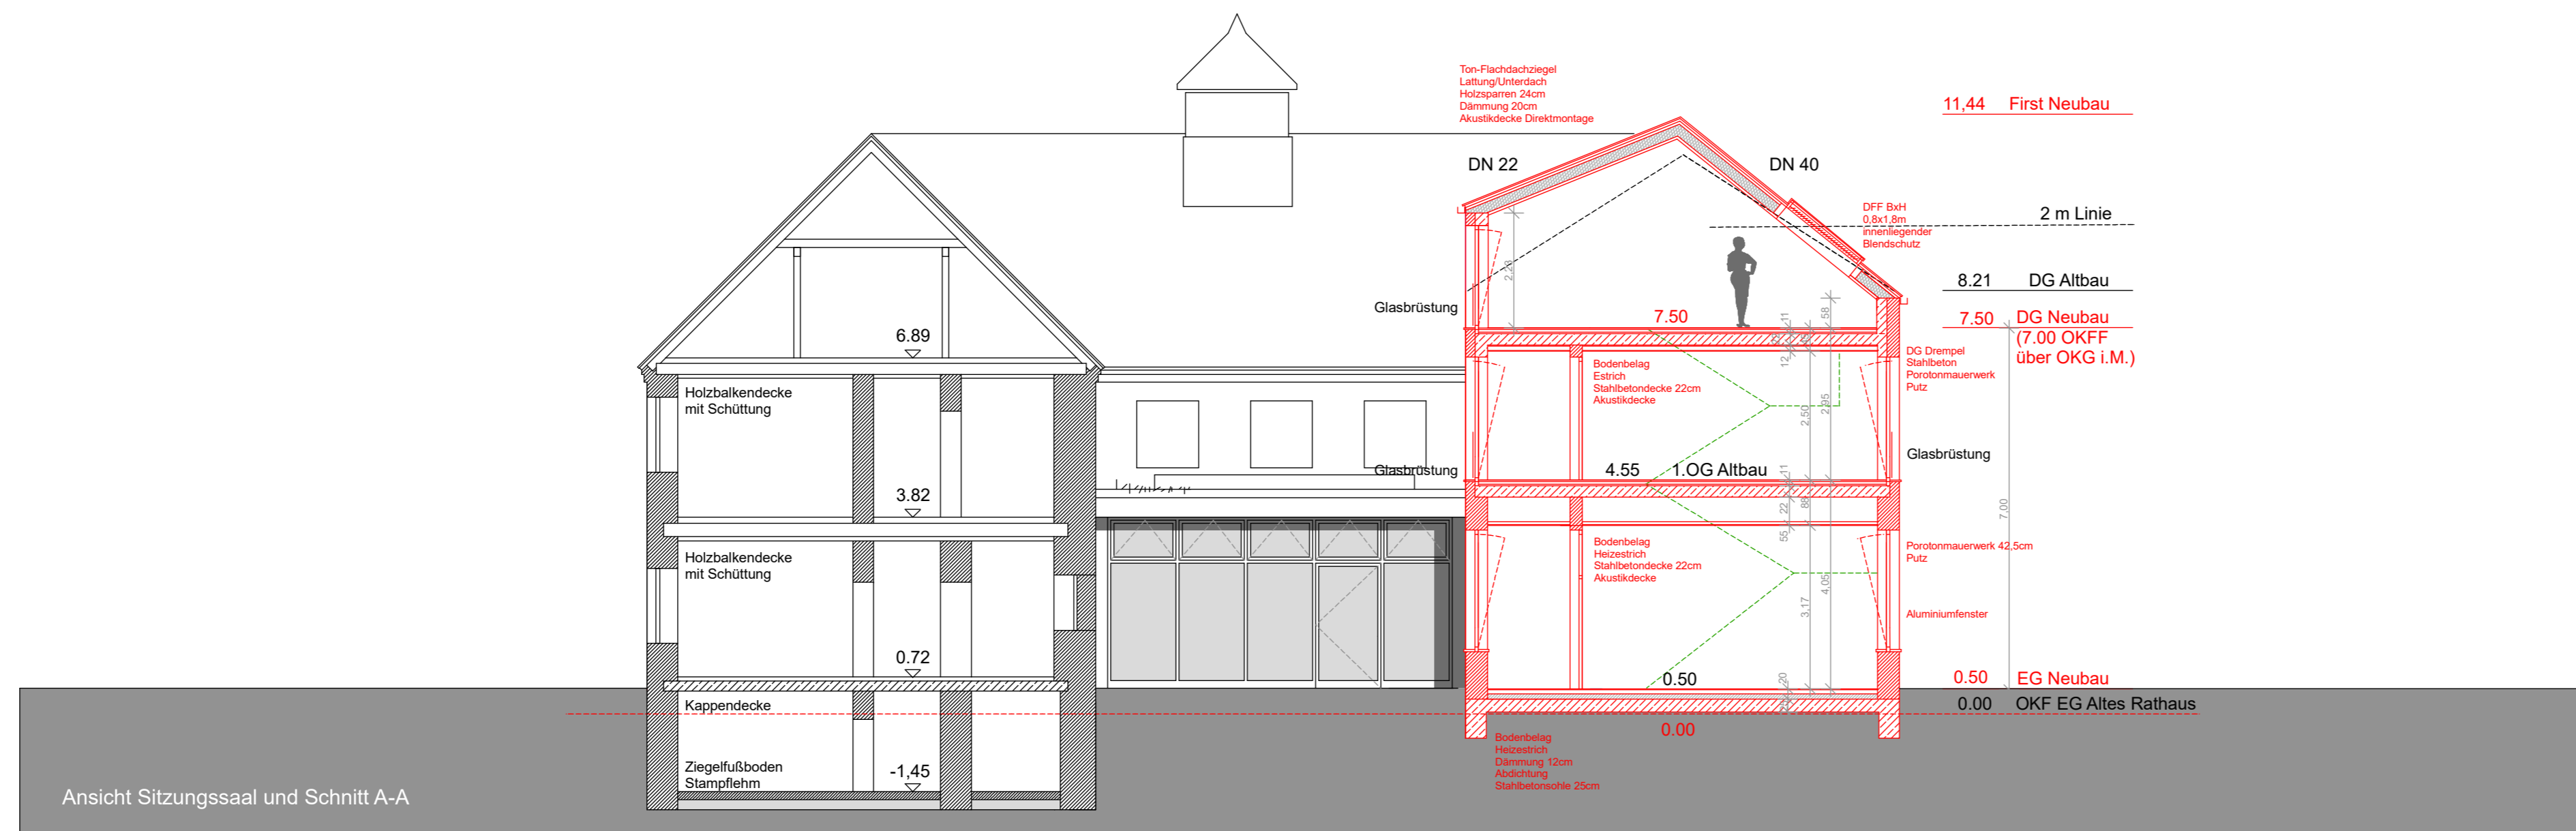

Ansicht Sitzungssaal und Schnitt A-A

| | | |
|--|--|------------------------------------|
| BAUVORABEN: Umbau und Erweiterung Rathaus Osterburg | | GEZEICHNET: Da |
| BAUHERR: Hansestadt Osterburg | | GEPRÜFT: Gä |
| PLANVERFASSER: Architekten Leuschner Gänsicke Beinhoff | | DATUM: 23.04.2024 |
| PLANINGSSTUFE: Genehmigungsplanung | | MASSTAB: 1:100 |
| PLANTITEL: Ansichten _ Schnitte | | PLAN-NR.: OB_A_AS_100_04 |