



**Ingenieurbüro
Nachtigall GmbH
Hoher Weg 7
39576 Stendal**

Zeichnerische Darstellung von
Bohrprofilen nach DIN 4023

Anlage: 4 Blatt 1


Projekt: Osterburg, NB NORMA-Verbrauchermarkt
DOK.-NR.: 02/01/19

Auftraggeber: NORMA Lebensmittelhandels.

Bearb.: J. Voigt

Datum: 06.12.2018

BP 1 - Lieferrampe

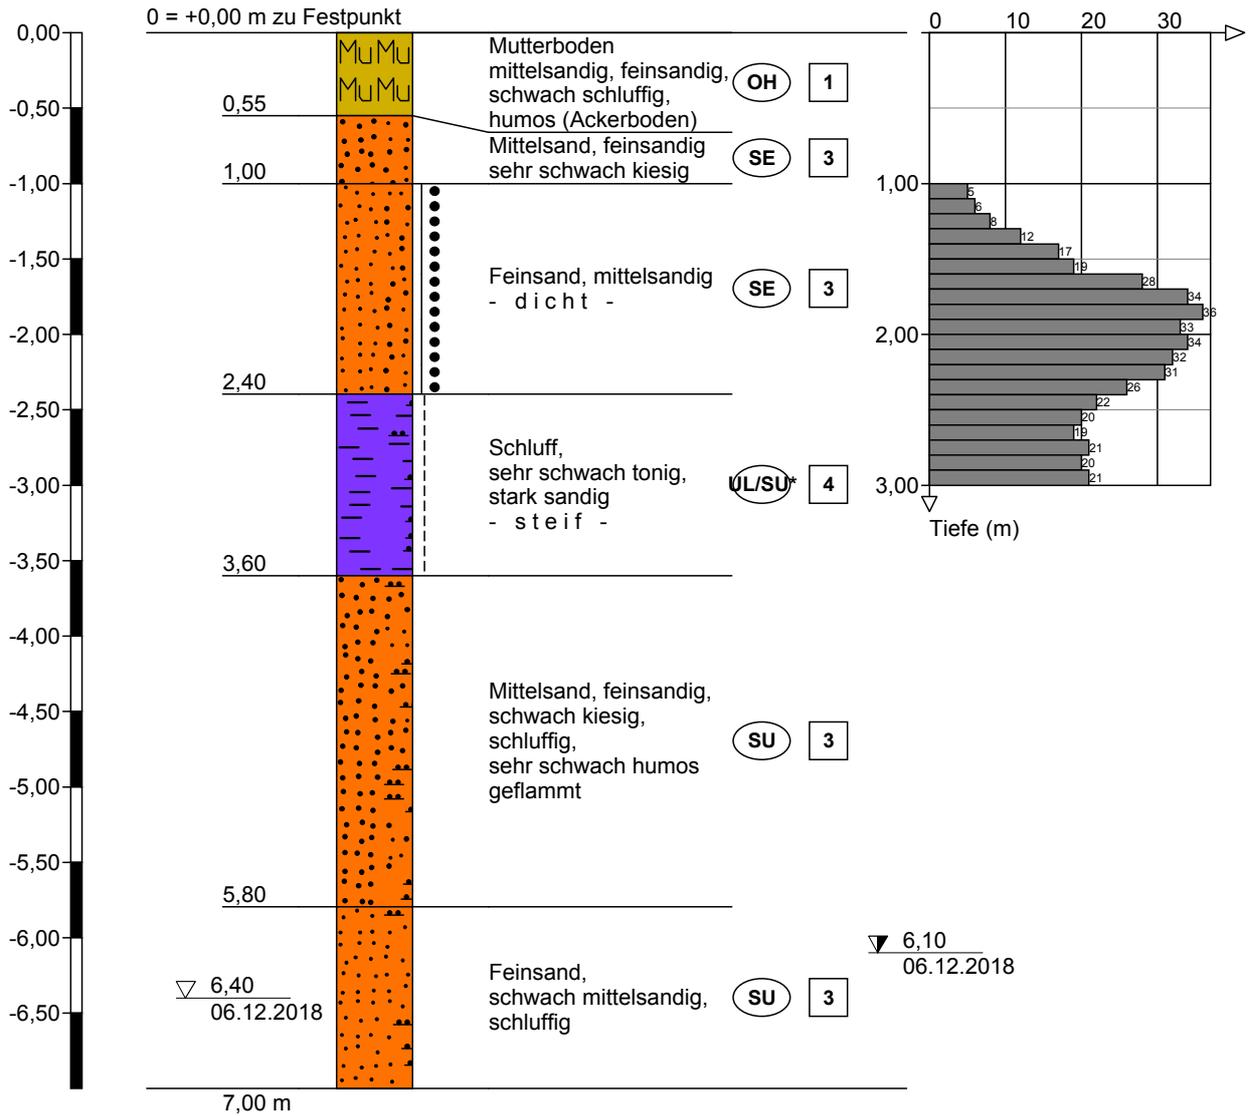

Höhenmaßstab 1:50



**Ingenieurbüro
Nachtigall GmbH
Hoher Weg 7
39576 Stendal**

Zeichnerische Darstellung von
Bohrprofilen nach DIN 4023

Anlage: 4 Blatt 2


Projekt: Osterburg, NB NORMA-Verbrauchermarkt
DOK.-NR.: 02/01/19

Auftraggeber: NORMA Lebensmittelhandels...

Bearb.: J. Voigt

Datum: 06.12.2018

BP 2 - Marktgebäude

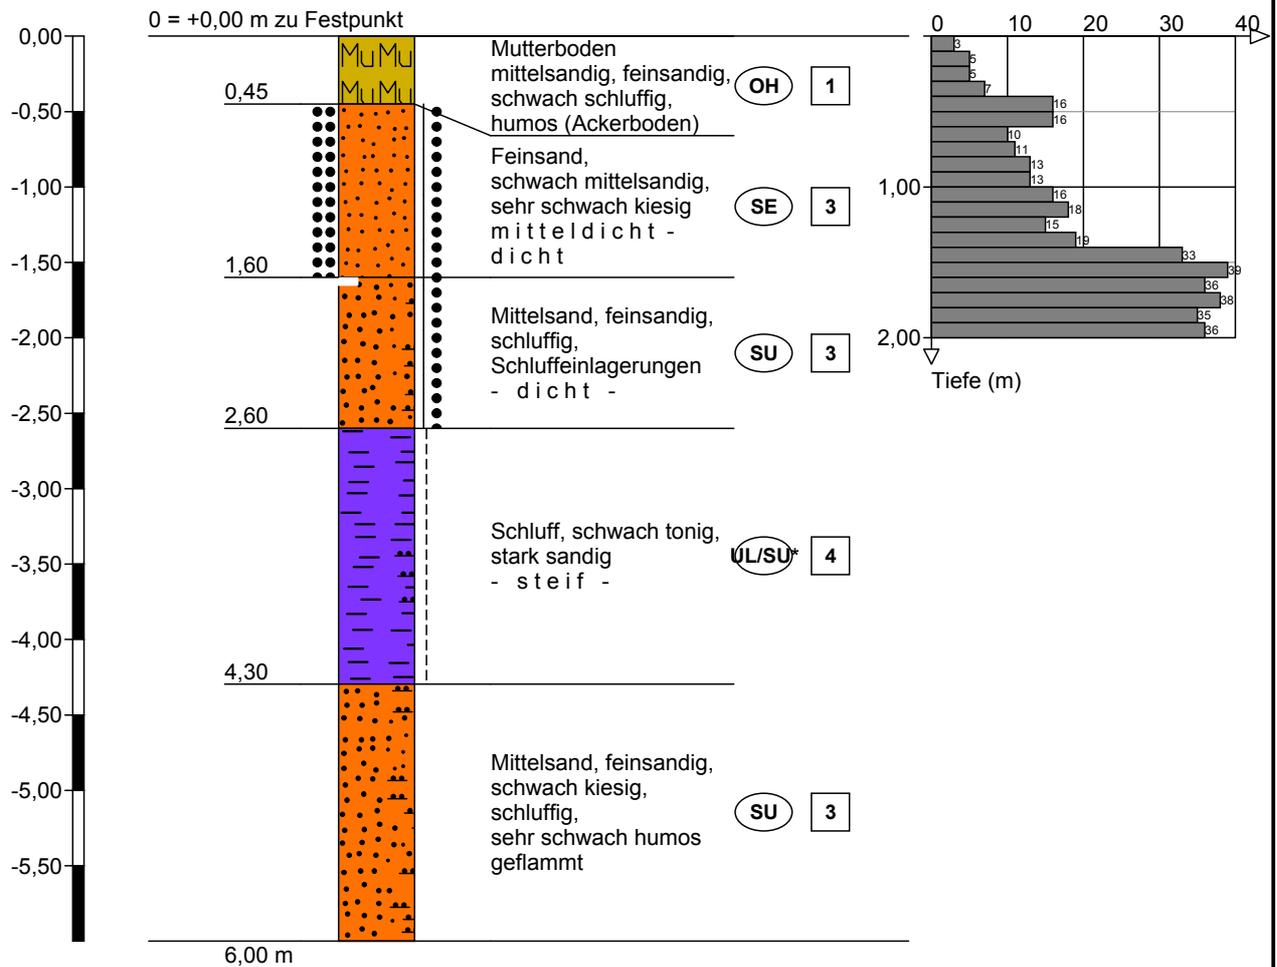

Höhenmaßstab 1:50



Ingenieurbüro
Nachtigall GmbH
Hoher Weg 7
39576 Stendal

Zeichnerische Darstellung von
Bohrprofilen nach DIN 4023

Anlage: 4 Blatt 3


Projekt: Osterburg, NB NORMA-Verbrauchermarkt
DOK.-NR.: 02/01/19

Auftraggeber: NORMA Lebensmittelhandels.

Bearb.: J. Voigt

Datum: 06.12.2018

BP 3 - Marktgebäude

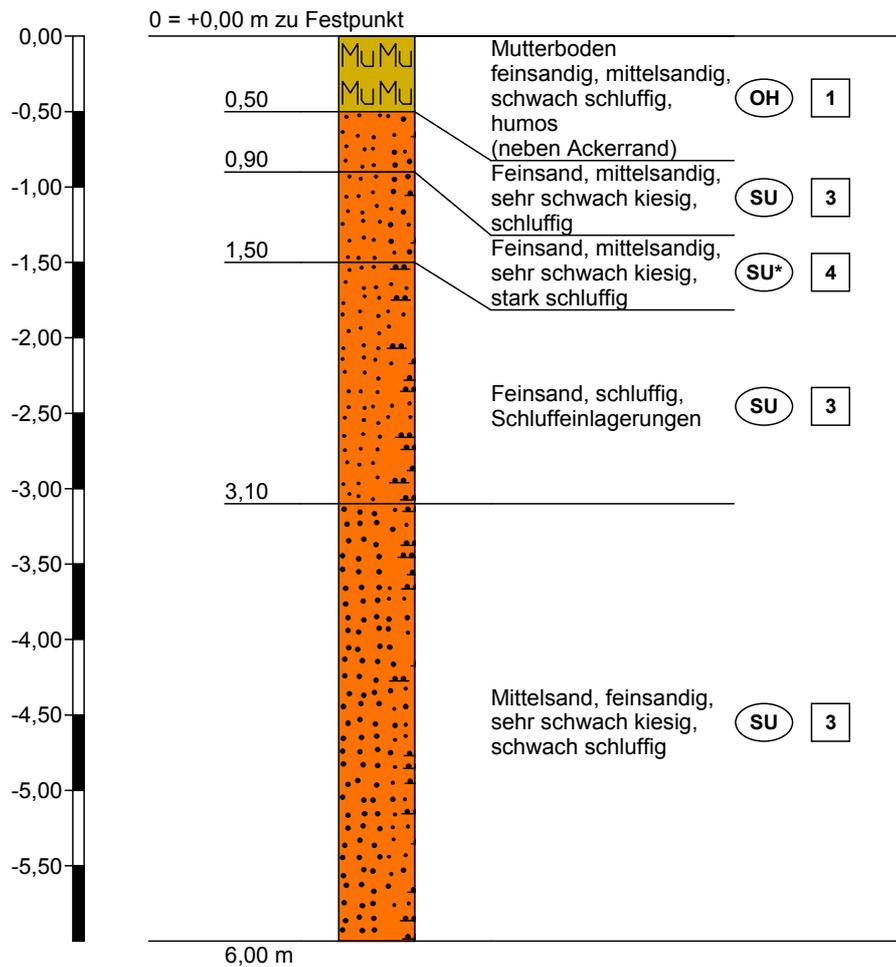

Höhenmaßstab 1:50



Ingenieurbüro
Nachtigall GmbH
Hoher Weg 7
39576 Stendal

Zeichnerische Darstellung von
Bohrprofilen nach DIN 4023

Anlage: 4 Blatt 4


Projekt: Osterburg, NB NORMA-Verbrauchermarkt
DOK.-NR.: 02/01/19

Auftraggeber: NORMA Lebensmittelhandels.

Bearb.: J. Voigt

Datum: 10.12.2018

BP 4 - Mulde

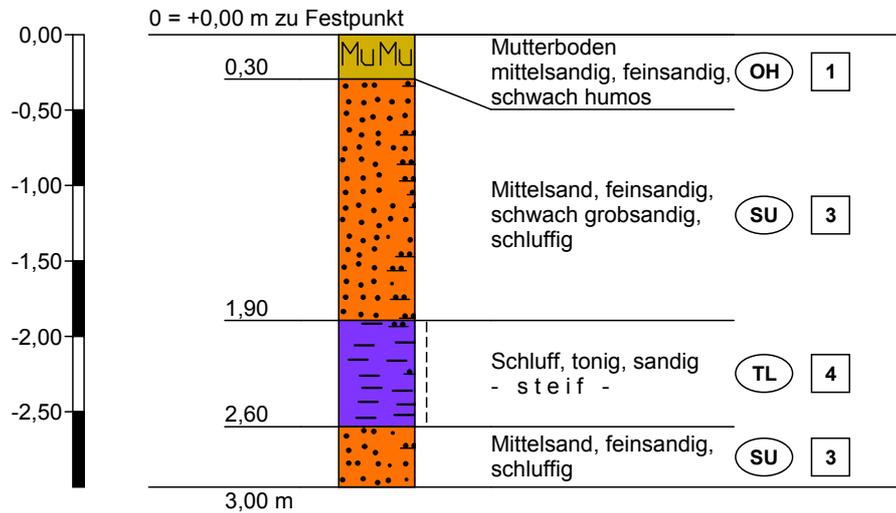

Höhenmaßstab 1:50



Ingenieurbüro
Nachtigall GmbH
Hoher Weg 7
39576 Stendal

Zeichnerische Darstellung von
Bohrprofilen nach DIN 4023

Anlage: 4 Blatt 5


Projekt: Osterburg, NB NORMA-Verbrauchermarkt
DOK.-NR.: 02/01/19

Auftraggeber: NORMA Lebensmittelhandels.

Bearb.: J. Voigt

Datum: 10.12.2018

BP 5 - Mulde

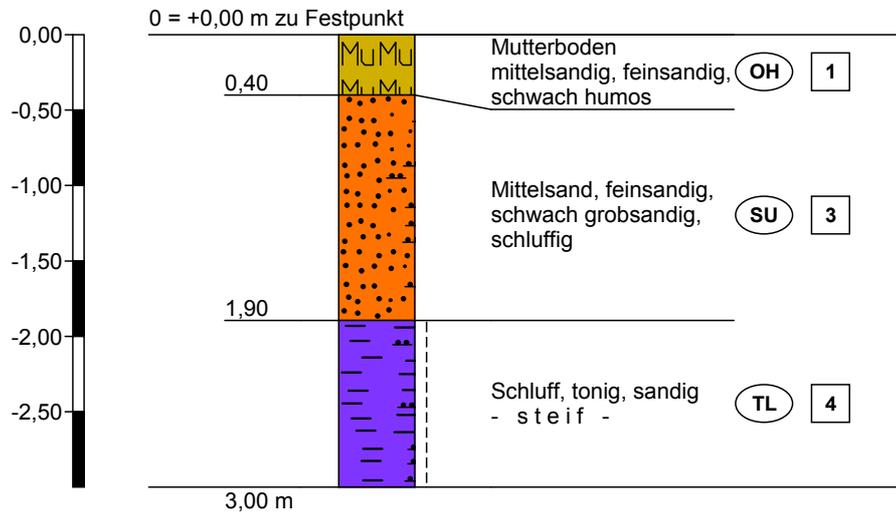

Höhenmaßstab 1:50



Ingenieurbüro
Nachtigall GmbH
Hoher Weg 7
39576 Stendal

Zeichnerische Darstellung von
Bohrprofilen nach DIN 4023

Anlage: 4 Blatt 6


Projekt: Osterburg, NB NORMA-Verbrauchermarkt
DOK.-NR.: 02/01/19

Auftraggeber: NORMA Lebensmittelhandels.

Bearb.: J. Voigt

Datum: 10.12.2018

BP 6 - Marktgebäude

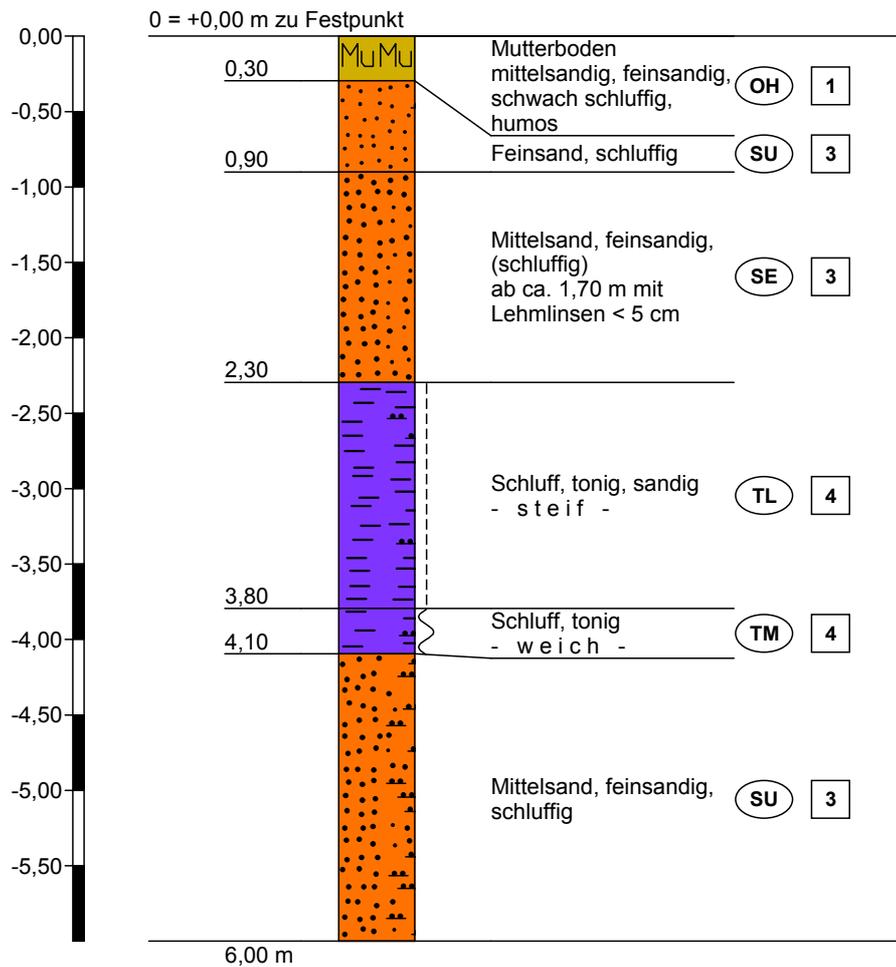

Höhenmaßstab 1:50



Ingenieurbüro
Nachtigall GmbH
Hoher Weg 7
39576 Stendal

Zeichnerische Darstellung von
Bohrprofilen nach DIN 4023

Anlage: 4 Blatt 7


Projekt: Osterburg, NB NORMA-Verbrauchermarkt
DOK.-NR.: 02/01/19

Auftraggeber: NORMA Lebensmittelhandels.

Bearb.: J. Voigt

Datum: 10.12.2018

BP 7 - Parkflächen

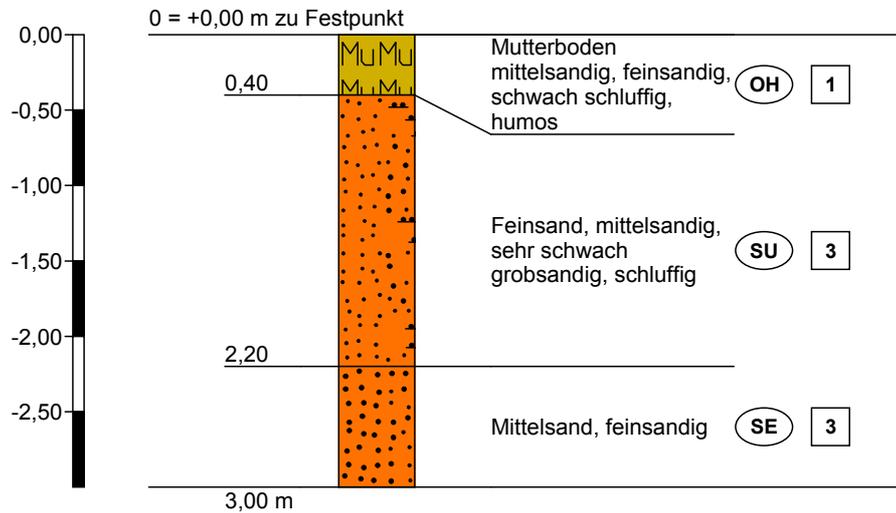

Höhenmaßstab 1:50



Ingenieurbüro
Nachtigall GmbH
Hoher Weg 7
39576 Stendal

Zeichnerische Darstellung von
Bohrprofilen nach DIN 4023

Anlage: 4 Blatt 8


Projekt: Osterburg, NB NORMA-Verbrauchermarkt
DOK.-NR.: 02/01/19

Auftraggeber: NORMA Lebensmittelhandels.

Bearb.: J. Voigt

Datum: 10.12.2018

BP 8 - Parkflächen

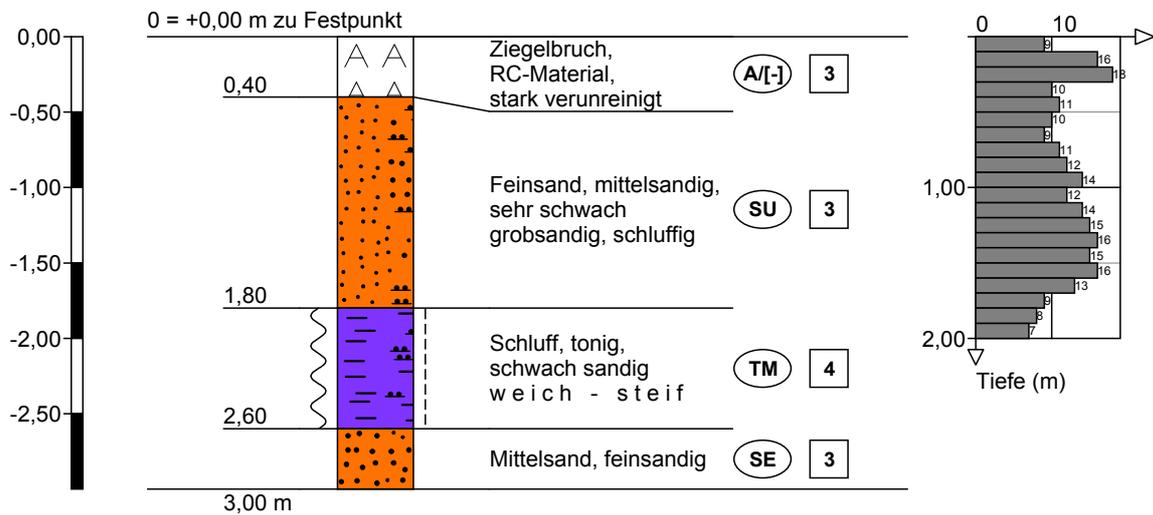



Ingenieurbüro
Nachtigall GmbH
Hoher Weg 7
39576 Stendal

Zeichnerische Darstellung von
Bohrprofilen nach DIN 4023

Anlage: 4 Blatt 9


Projekt: Osterburg, NB NORMA-Verbrauchermarkt
DOK.-NR.: 02/01/19

Auftraggeber: NORMA Lebensmittelhandels.

Bearb.: J. Voigt

Datum: 10.12.2018

BP 9 - Marktgebäude

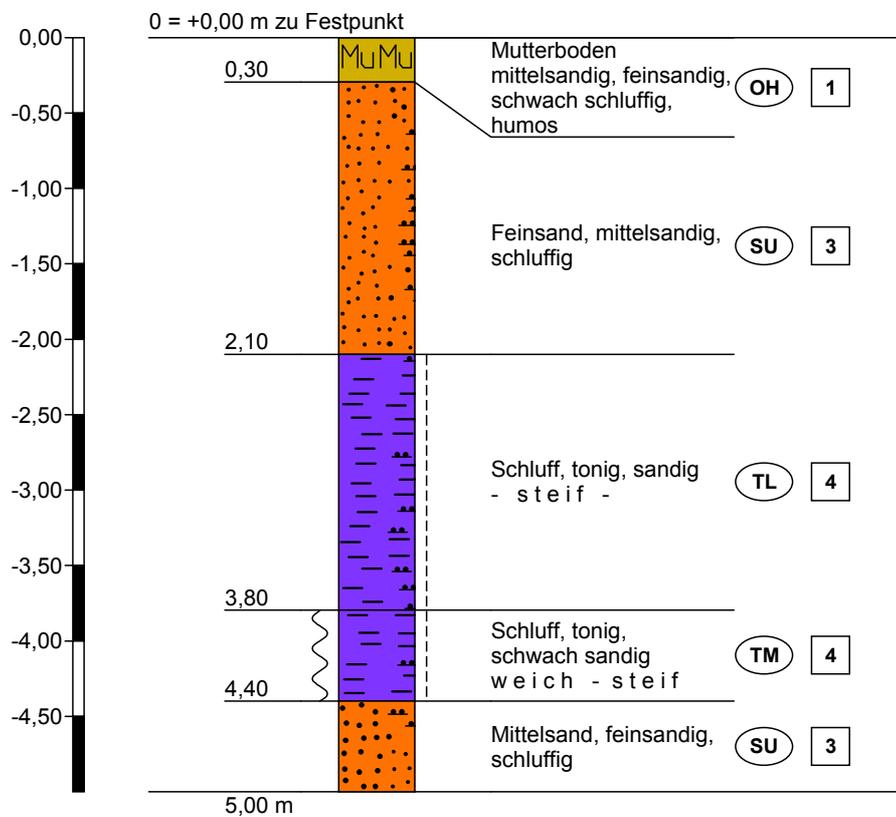

Höhenmaßstab 1:50



Ingenieurbüro
Nachtigall GmbH
Hoher Weg 7
39576 Stendal

Zeichnerische Darstellung von
Bohrprofilen nach DIN 4023

Anlage: 4 Blatt 10


Projekt: Osterburg, NB NORMA-Verbrauchermarkt
DOK.-NR.: 02/01/19

Auftraggeber: NORMA Lebensmittelhandels.

Bearb.: J. Voigt

Datum: 10.12.2018

BP 10 - Grundstückszufahrt

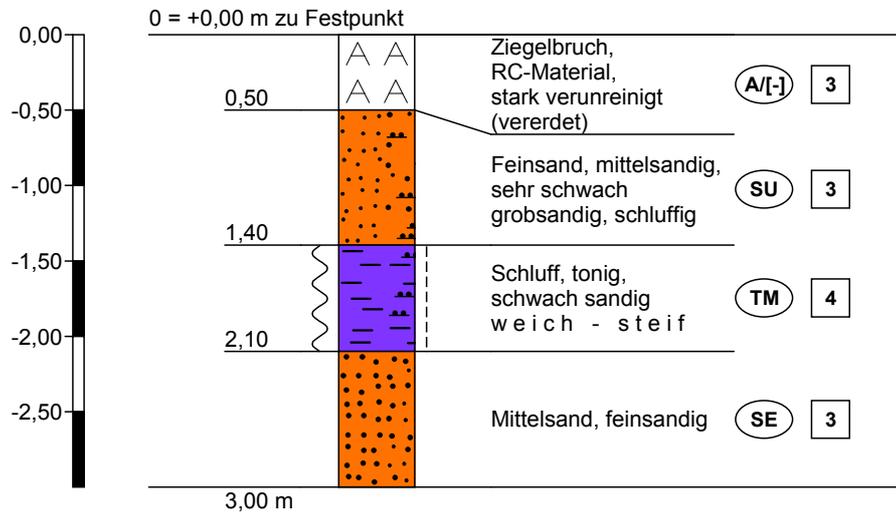

Höhenmaßstab 1:50