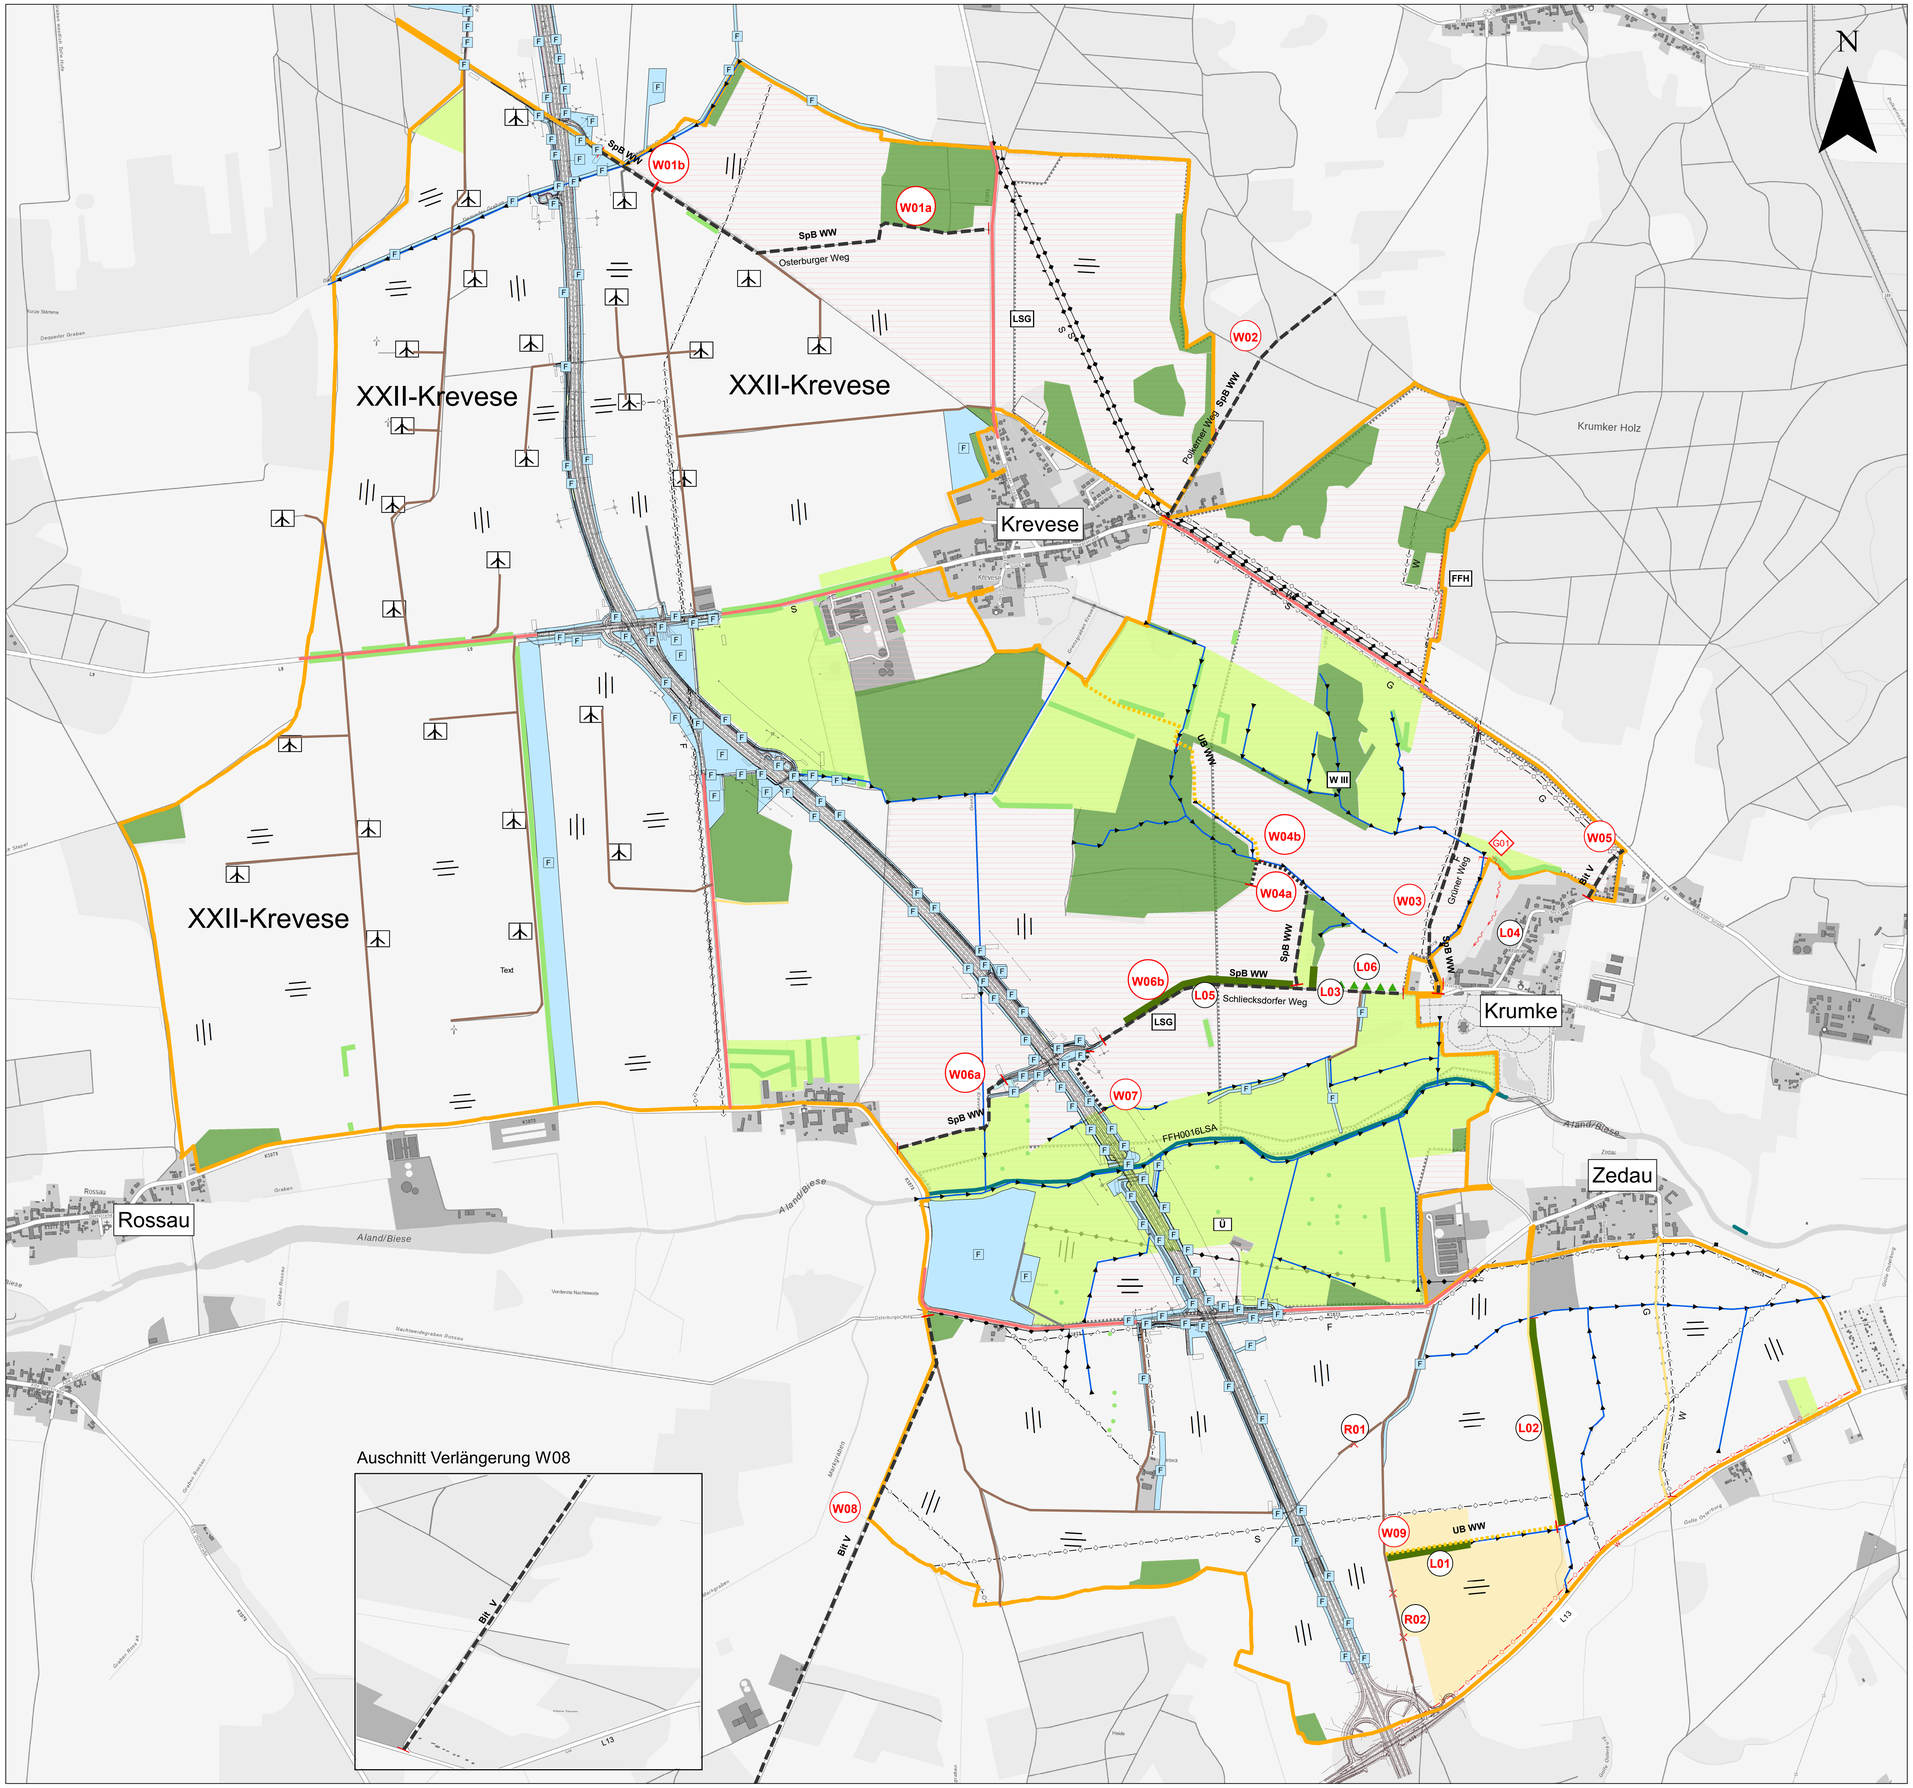

Legende zur Karte zum Plan nach § 38 FlurbG

Bestand
Planungen Dritter
Feststellungsbezogene Anlagen

vorhanden | geplant

Verkehrsanlagen

- **Schienenwege**
- **Öffentliche Straße**
- **Befestigter Weg mit Bindemittel**
  - Ausbau
  - Neubau
- **Befestigter Weg ohne Bindemittel**
  - Ausbau
  - Neubau
- **Unbefestigter Weg**
  - Ausbau
  - Neubau
- **Sonst. Weg (Fuß-, Rad-, Reitweg)**
  - Ausbau
  - Neubau

UB – unbefestigt
DoB – Decke ohne Bindemittel
B – Beton
Bit – Asphalt
PF – Pflastersteine, -platten
SpS – Spurbahn

- Längsgefälle (Maximum; Gefälle in Pfeilrichtung)
- Holzlagerplatz
- Wendemöglichkeit
- Zufahrt zu öffentlichen Straßen
- Seitengraben
- Abfahrtrichtung
- Parkplatz
- Nummer der Verkehrsanlage
- Fremdplanung / Planung Dritter

Gewässer

- Fließendes Gewässer
- Ausbau / Renaturierung
- Neubau / Verlegung
- Verrohrung, gem. Dränsammler
- Wasseraufnahme
- Stehende Gewässer
  HRB – Hochwasserrückhaltebecken
  RRB – Regenrückhaltebecken
  T – Teich, Tümpel
  TS – Talsperren, Wassespeicher
  u.a. Anlagen mit Staudamm
- Nummer des Gewässers
- Fremdplanung / Planung Dritter

Bauwerke

- Furt
- Durchlass
- Brücke
- Ein- / Auslaufbauwerk
- Gerölfang
- Wehr
- Mauer
- Schranke
- Sonstiges Bauwerk
- Nummer des Bauwerks
- Fremdplanung / Planung Dritter

Landschaftsgestaltende Anlagen

- Strauch
- Baum
- Obstbaum (ohne Erwerbsobstbau)
- Hecke / Waldmantel aus Sträuchern und Bäumen
- Laubwald einschließlich Feldgehölz
  E – Einfaufförderung
  U – Waldumbau
  S – Sukzession
- Grünland (Neuanlage / Wiederherstellung)
- Ausgangsbestand:
  Ac – Acker
  Br – Brache
  Ex – Extensivierung von Intensivgrünland
  Na – Nadelwald
  We – Weihnachtsbäume / Schmuckreisig
- Gehölzfreier Saum, Uferstreifen, Brache
- Blühstreifen (Pflel nur bei wechselnder Lage)
- Sonstige landschaftsgestaltende Anlage
- Nummer der Kompensationsmaßnahme
- Nummer der Entwässerungsmaßnahme
- Fremdplanung / Planung Dritter

Sonstige Angaben

- Zu beseitigende Anlage
- Nummer der zu beseitigenden Anlage
- Grenze der Anlage
- Eingriffsabschnitt mit Nummer
- Kartierungsabschnitt zur Eingriffsbeurteilung
- Nummer der geänderten / neuen Anlage durch aktuelle Änderung im Plan nach § 41 FlurbG ausfallend

Sonstige Darstellungen

vorhanden | geplant

Grenzen

- **Grenze d. Flurbereinigungsgebiets**
- **Bundesgrenze**
- **Landesgrenze**
- **Regierungsbezirksgrenze**
- **Kreisgrenze**
- **Gemeindegrenze**

Nutzungsarten

- Acker
- Bewirtschaftungsrichtung
- Grünland
- Wald
- Abgrabung
- Sonderkultur
  Ho – Hopfen
  EG - Erwerbsgartenbau
  Ba – Baumschule
  Wa – Weinbau
  Sp – Spargel
  WBK – Weihnachtsbaumkultur
  SR – Schmuckreisig

Hauptversorgungs- und entsorgungsleitungen

- Oberirdische Leitung
  F – Fernmeldeleitung
  ZBV – Hochspannungsleitung
- Unterirdische Leitung
  A – Abwasser
  B – Beregnungsleitung
  F – Fernmeldekabel
  G – Gas
  P – Pipeline
  S – Strom
  W – Trinkwasser

Bauflächen nach Flächennutzungsplan

- Bauflächen (FNP)
- Aussiedlung

Flächen für den Gemeinbedarf sowie für die Ver- und Entsorgungsanlagen und für die öffentliche Grünflächen

- Kläranlage
- Wasserbehälter
- Güllebehälter, -becken
- Pumpwerk
- Wasserwerk
- Brunnen
- Umformstation
- Freibad
- Friedhof
- Kleingärten
- Schutzhütte
- Ausgewiesener Rettungspunkt
- Sportplatz
- Spiel- und Liegewiese
- Campingplatz
- Grillplatz
- Biogasanlage
- Photovoltaikanlage
- Windkraftanlage
- Sonstige Fläche, sonstige Anlage

Schutzgebiete und geschützte Einzelobjekte

- Grenze nach Naturschutzrecht
- Naturschutzgebiet
- Landschaftsschutzgebiet
- FFH-Gebiet
- Vogelschutzgebiet
- Naturpark
- Nationalpark
- Geschütztes Biotop
- Geschützter Landschaftsbestandteil
- Naturdenkmal
- Schutzwürdiges Biotop (Biotopkatasterfläche)
- Biotop-Verbundfläche von herausragender Bedeutung
- Biotop-Verbundfläche von besonderer Bedeutung
- Grenze nach Wasserrecht
- Wasserschutzgebiet Zone I, II, III
- Heilquellenschutzgebiet
- Überschwemmungsgebiet
- Grenze nach Denkmalschutzrecht
- Kulturdenkmal
- Bodendenkmal

Liste der Maßnahmennummern:
G01
L01, L02, L03, L04, L05, L06
R01a, R01b, R02
W01a, W01b, W02, W03, W04a, W04b, W05, W06a, W06b, W07, W08, W09

Amt für Landwirtschaft, Flurneuordnung und ForstenAltmark
29410 Salzwedel, Goethestr. 3+5

Flurbereinigungsverfahren: **A 14 - Krevese**
Aktenzeichen: **611-37SAW806**

Karte zu den Neugestaltungsgrundsätzen
gemäß § 38 Flurbereinigungsgesetz (Plan nach § 38 FlurbG)

Maßstab 1 : 7.500

Stand: 23.03.2022

Quellenvermerk: Darstellung auf der Grundlage von Geobasisinformationen der Geoinformationsverwaltung SachsenAnhalt
(Kartengrundlage: Topografische Karte DTK10DTK50 © LVermGeo LSA (www.lvermgeo.sachsen-anhalt.de)/010312)